


План на отм. +20,700

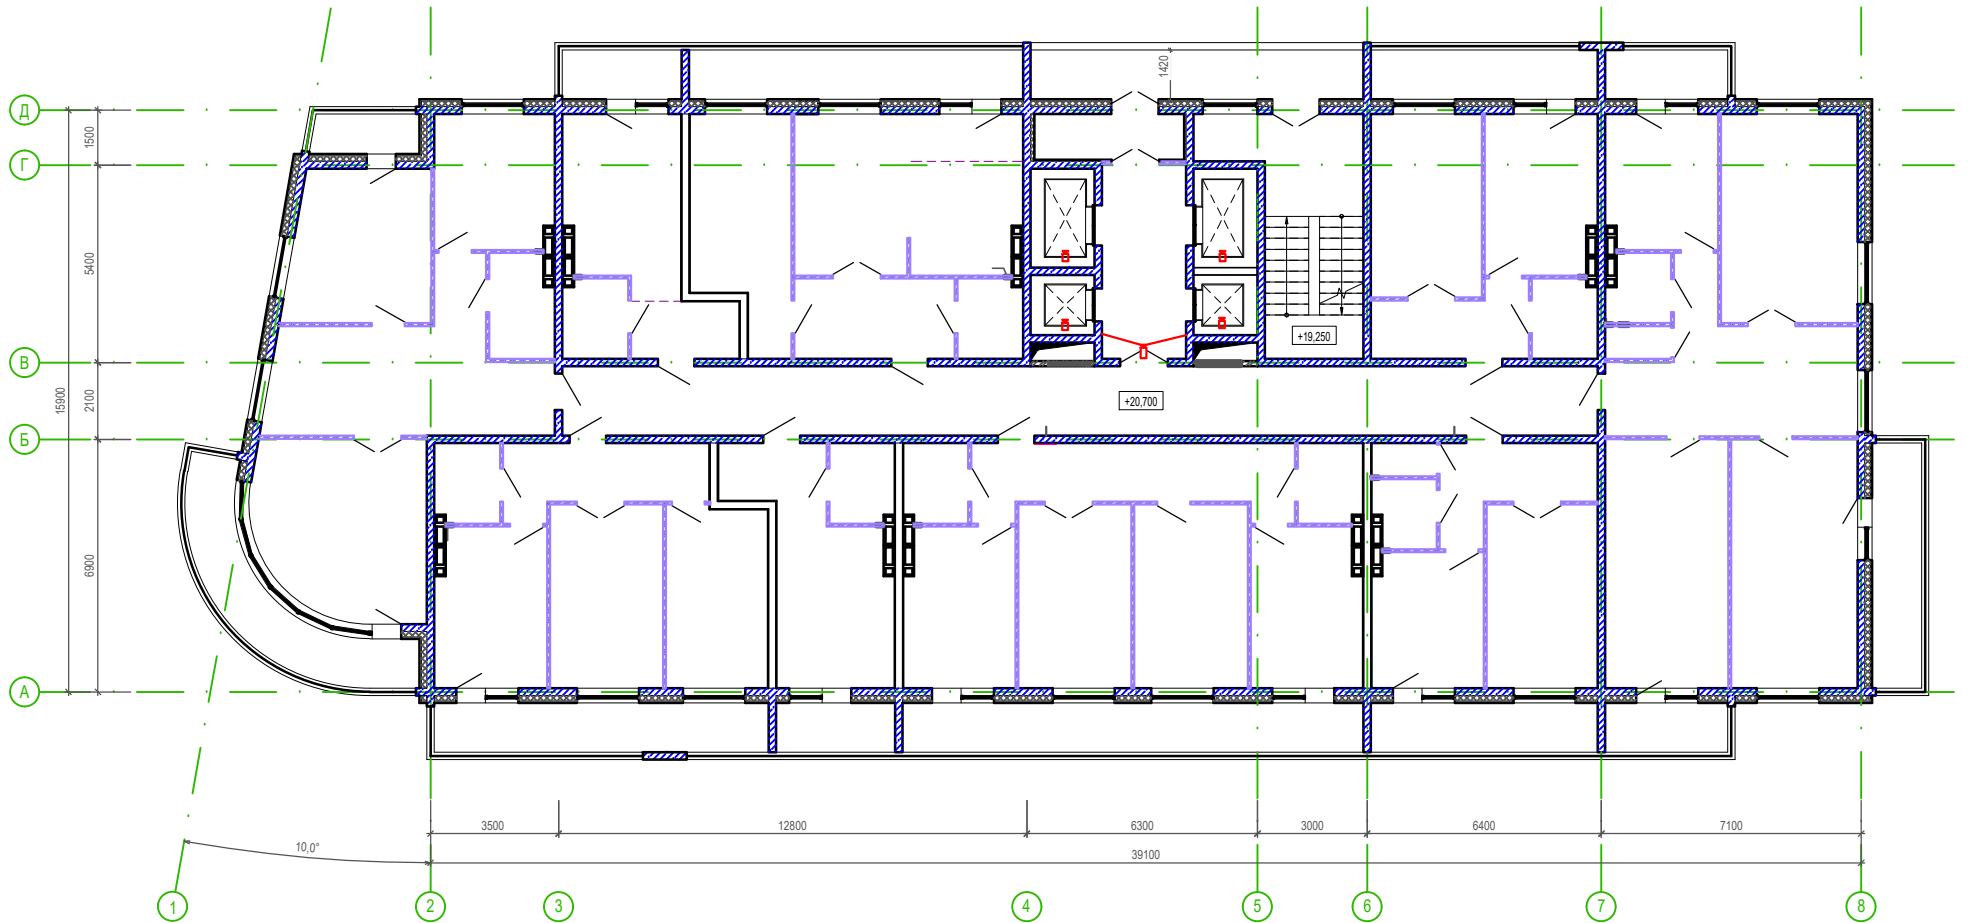

Обзорная камера в лифтовых холлах на каждом этаже

Обзорная камера лифтах , 4 лифта, 4 камеры.

						Многоквартирный жилой дом № 2 в районе ул. Гоголя, г. Владивостока.		
Изм.	Коп.уч.	Лист	№ док.	Подпись	Дата	Многоквартирный жилой дом №2		
Разраб.						Стадия	Лист	Листов
Проверил								
Н. контр.						План на отм. + 20,700		